



# PŮDORYS PŘÍZEMÍ, SUTERÉNU - STÁVAJÍCÍ STAV

MĚŘÍTKO 1:100




## PŮDORYS PŘÍZEMÍ

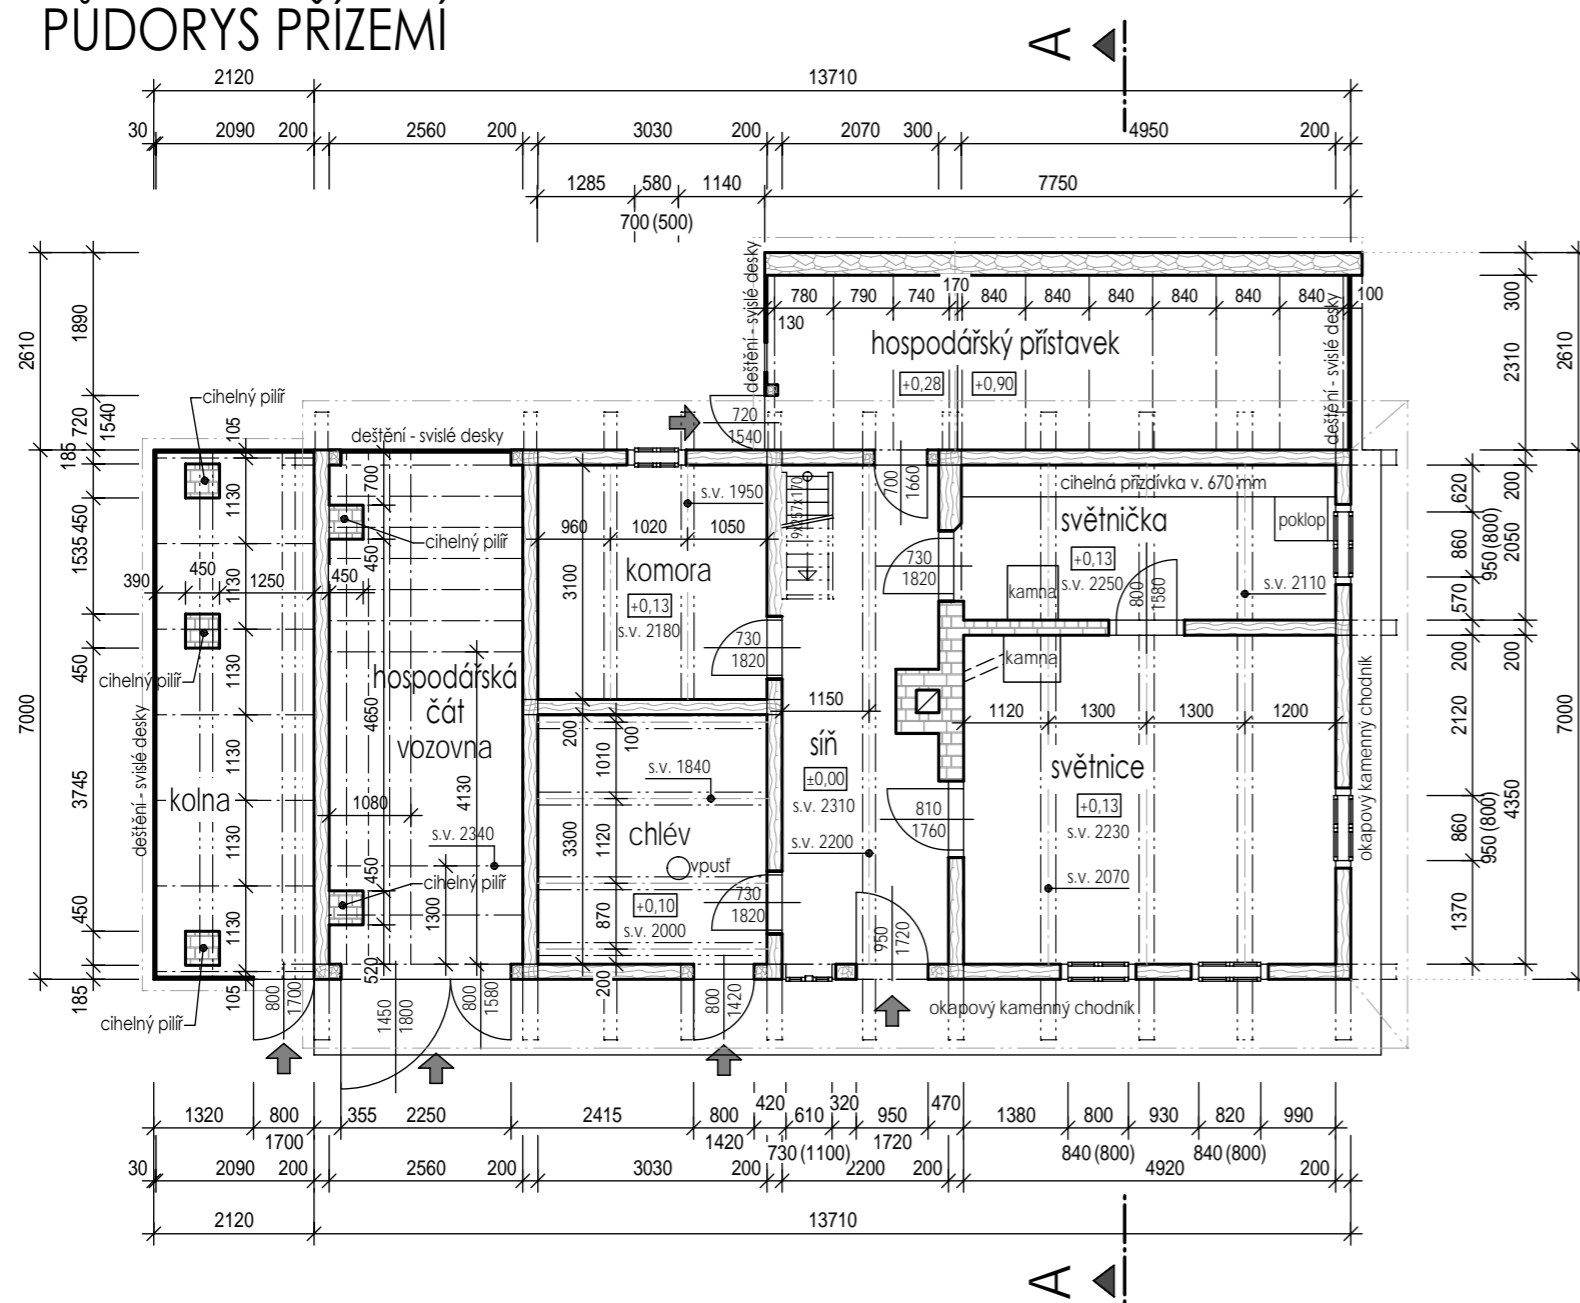

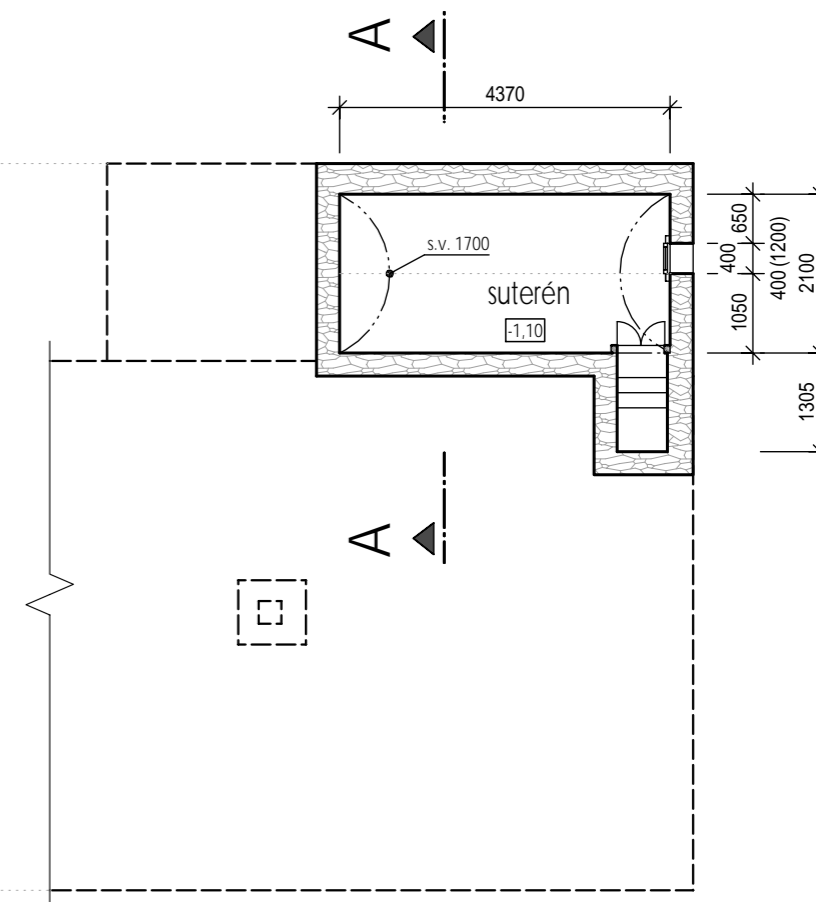
## PŮDORYS SUTERÉNU



### LEGENDA MATERIÁLŮ

-  Dřevěné obvodové a vnitřní trámy v podélném řezu
-  Kamenné zdivo
-  Cihelné zdivo

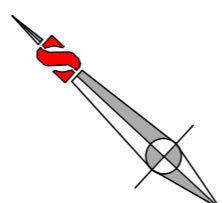

<b>STAVEBNÍK</b> Rudolf Kokeš a Jarmila Kokešová č. p. 82, 739 13, Kunčice pod Ondřejníkem	<b>VYPRACOVAL</b> Ing. Stanislav Rippel č. p. 132, 747 82 Štáblovice	<b>ZODPOVĚDNÝ PROJEKTANT</b> Ing. Luděk Chlachula ČKAIT 1102385
<b>UDRŽOVACÍ PRÁCE OBJEKTU</b> <b>Č. P. 5 V OBCI KUNČICE POD ONDŘEJNÍKEM</b>		<b>MÍSTO STAVBY</b> č. p. 5, obec Kunčice pod Ondřejníkem parc. č. st. 87, kat. úz. Kunčice p. Ondř.
		<b>DATUM</b> 08/2018 <b>FORMÁT</b> 420x297 <b>MĚŘÍTKO</b> M 1:100 <b>ZAK. Č.</b> S-2018/17
<b>STUPEŇ PROJEKTU</b> OHLÁŠENÍ STAVBY		<b>ČÍSLO VÝKRESU</b> <b>02</b>