



SCHÉMA DOČASNÝCH STATICKÝCH OPATŘENÍ

MĚŘÍTKO 1:50

PODEPŘENÍ STROPNÍCH TRÁMŮ

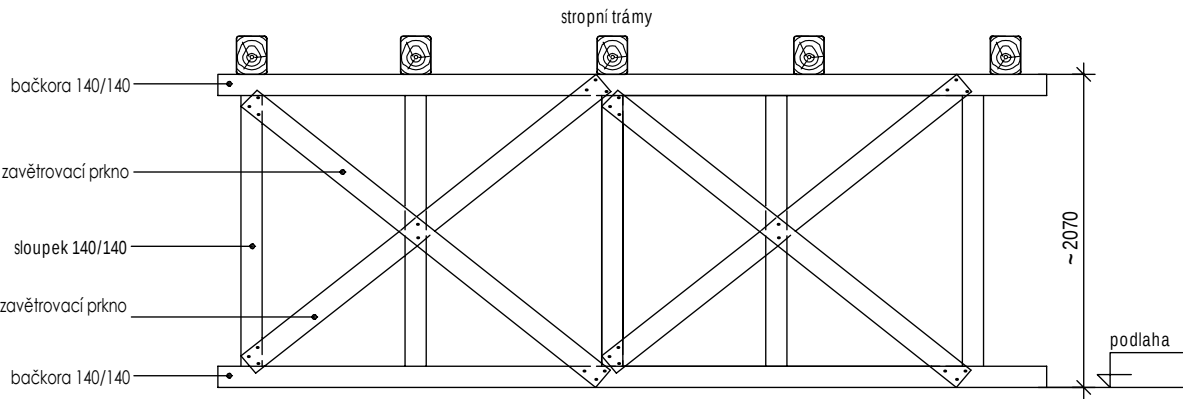

ZAPŘENÍ STĚNY A, B, D

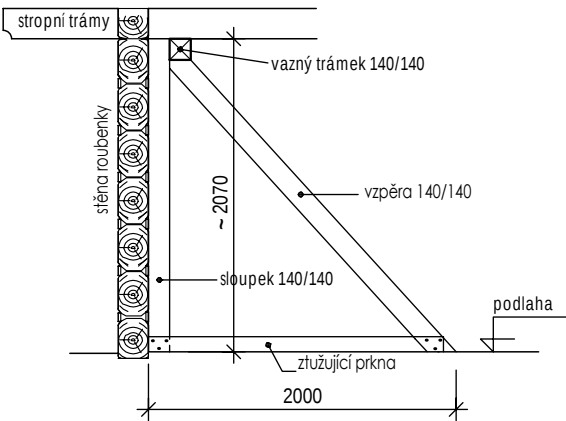

STAVEBNÍK Rudolf Kokeš a Jarmila Kokešová č. p. 82, 739 13, Kunčice pod Ondřejníkem	VYPRACOVAL Ing. Stanislav Rippel č. p. 132, 747 82 Štáblovice	ZODPOVĚDNÝ PROJEKTANT Ing. Luděk Chlachula ČKAIT 1102385
UDRŽOVACÍ PRÁCE OBJEKTU Č. P. 5 V OBCI KUNČICE POD ONDŘEJNÍKEM		MÍSTO STAVBY č. p. 5, obec Kunčice pod Ondřejníkem parc. č. st. 87, kat. úz. Kunčice p. Ondř.
NÁZEV VÝKRESU SCHÉMA DOČASNÝCH STATICKÝCH OPATŘENÍ		DATUM 08/2018 FORMÁT 210x297
STUPĚŇ PROJEKTU OHLÁŠENÍ STAVBY		MĚŘÍTKO M 1:50 ZAK. Č. S-2018/17
		ČÍSLO VÝKRESU 06