


SVISLÝ ŘEZ A-A - STÁVAJÍCÍ STAV

MĚŘÍTKO 1:100

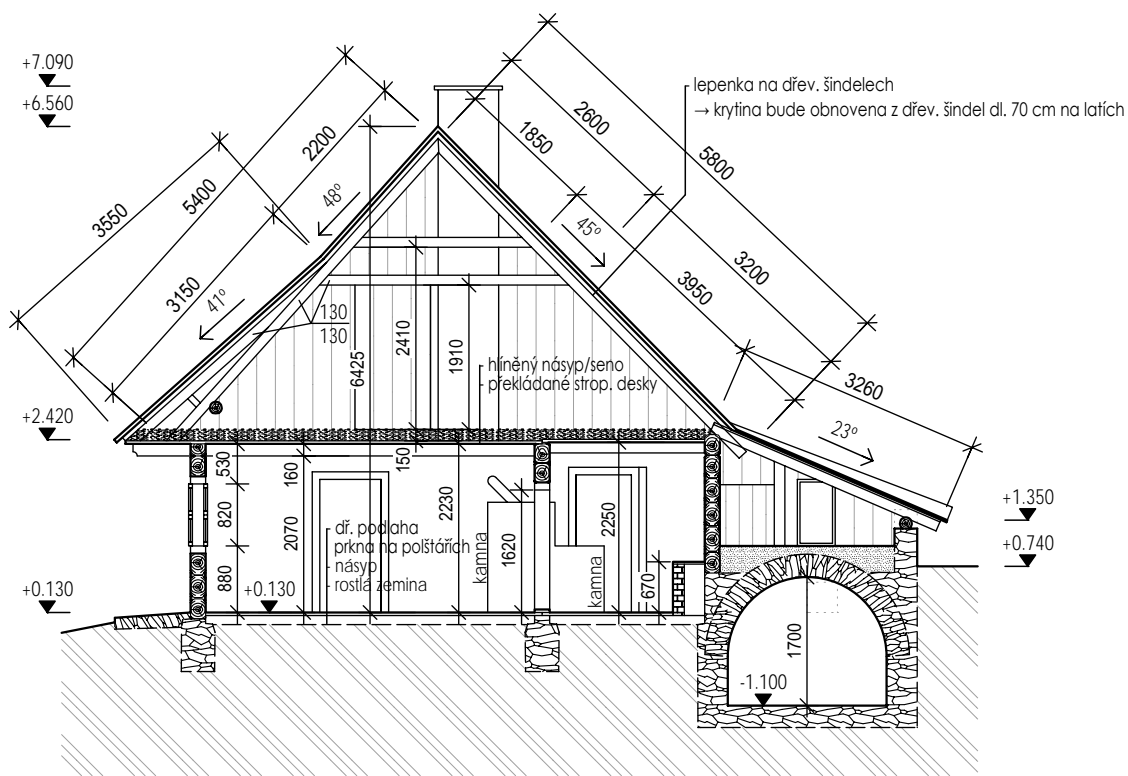

LEGENDA MATERIÁLŮ

	Dřevěné obvodové trámy v příčném řezu
	Kamenné zdivo
	Cihelné zdivo

STAVEBNÍK Rudolf Kokeš a Jarmila Kokešová č. p. 82, 739 13, Kunčice pod Ondřejníkem	VYPRACOVAL Ing. Stanislav Rippel č. p. 132, 747 82 Štáblovice	ZODPOVĚDNÝ PROJEKTANT Ing. Luděk Chlachula ČKAIT 1102385
UDRŽOVACÍ PRÁCE OBJEKTU Č. P. 5 V OBCI KUNČICE POD ONDŘEJNÍKEM		MÍSTO STAVBY č. p. 5, obec Kunčice pod Ondřejníkem parc. č. st. 87, kat. úz. Kunčice p. Ondř.
		DATUM 08/2018 FORMÁT 420x297 MĚŘÍTKO M 1:100 ZAK. Č. S-2018/17
NÁZEV VÝKRESU SVISLÝ ŘEZ A-A - STÁVAJÍCÍ STAV		ČÍSLO VÝKRESU 04
STUPEŇ PROJEKTU OHLÁŠENÍ STAVBY		