


SITUACE PŘECHODNÉHO DOPRAVNÍHO ZNAČENÍ

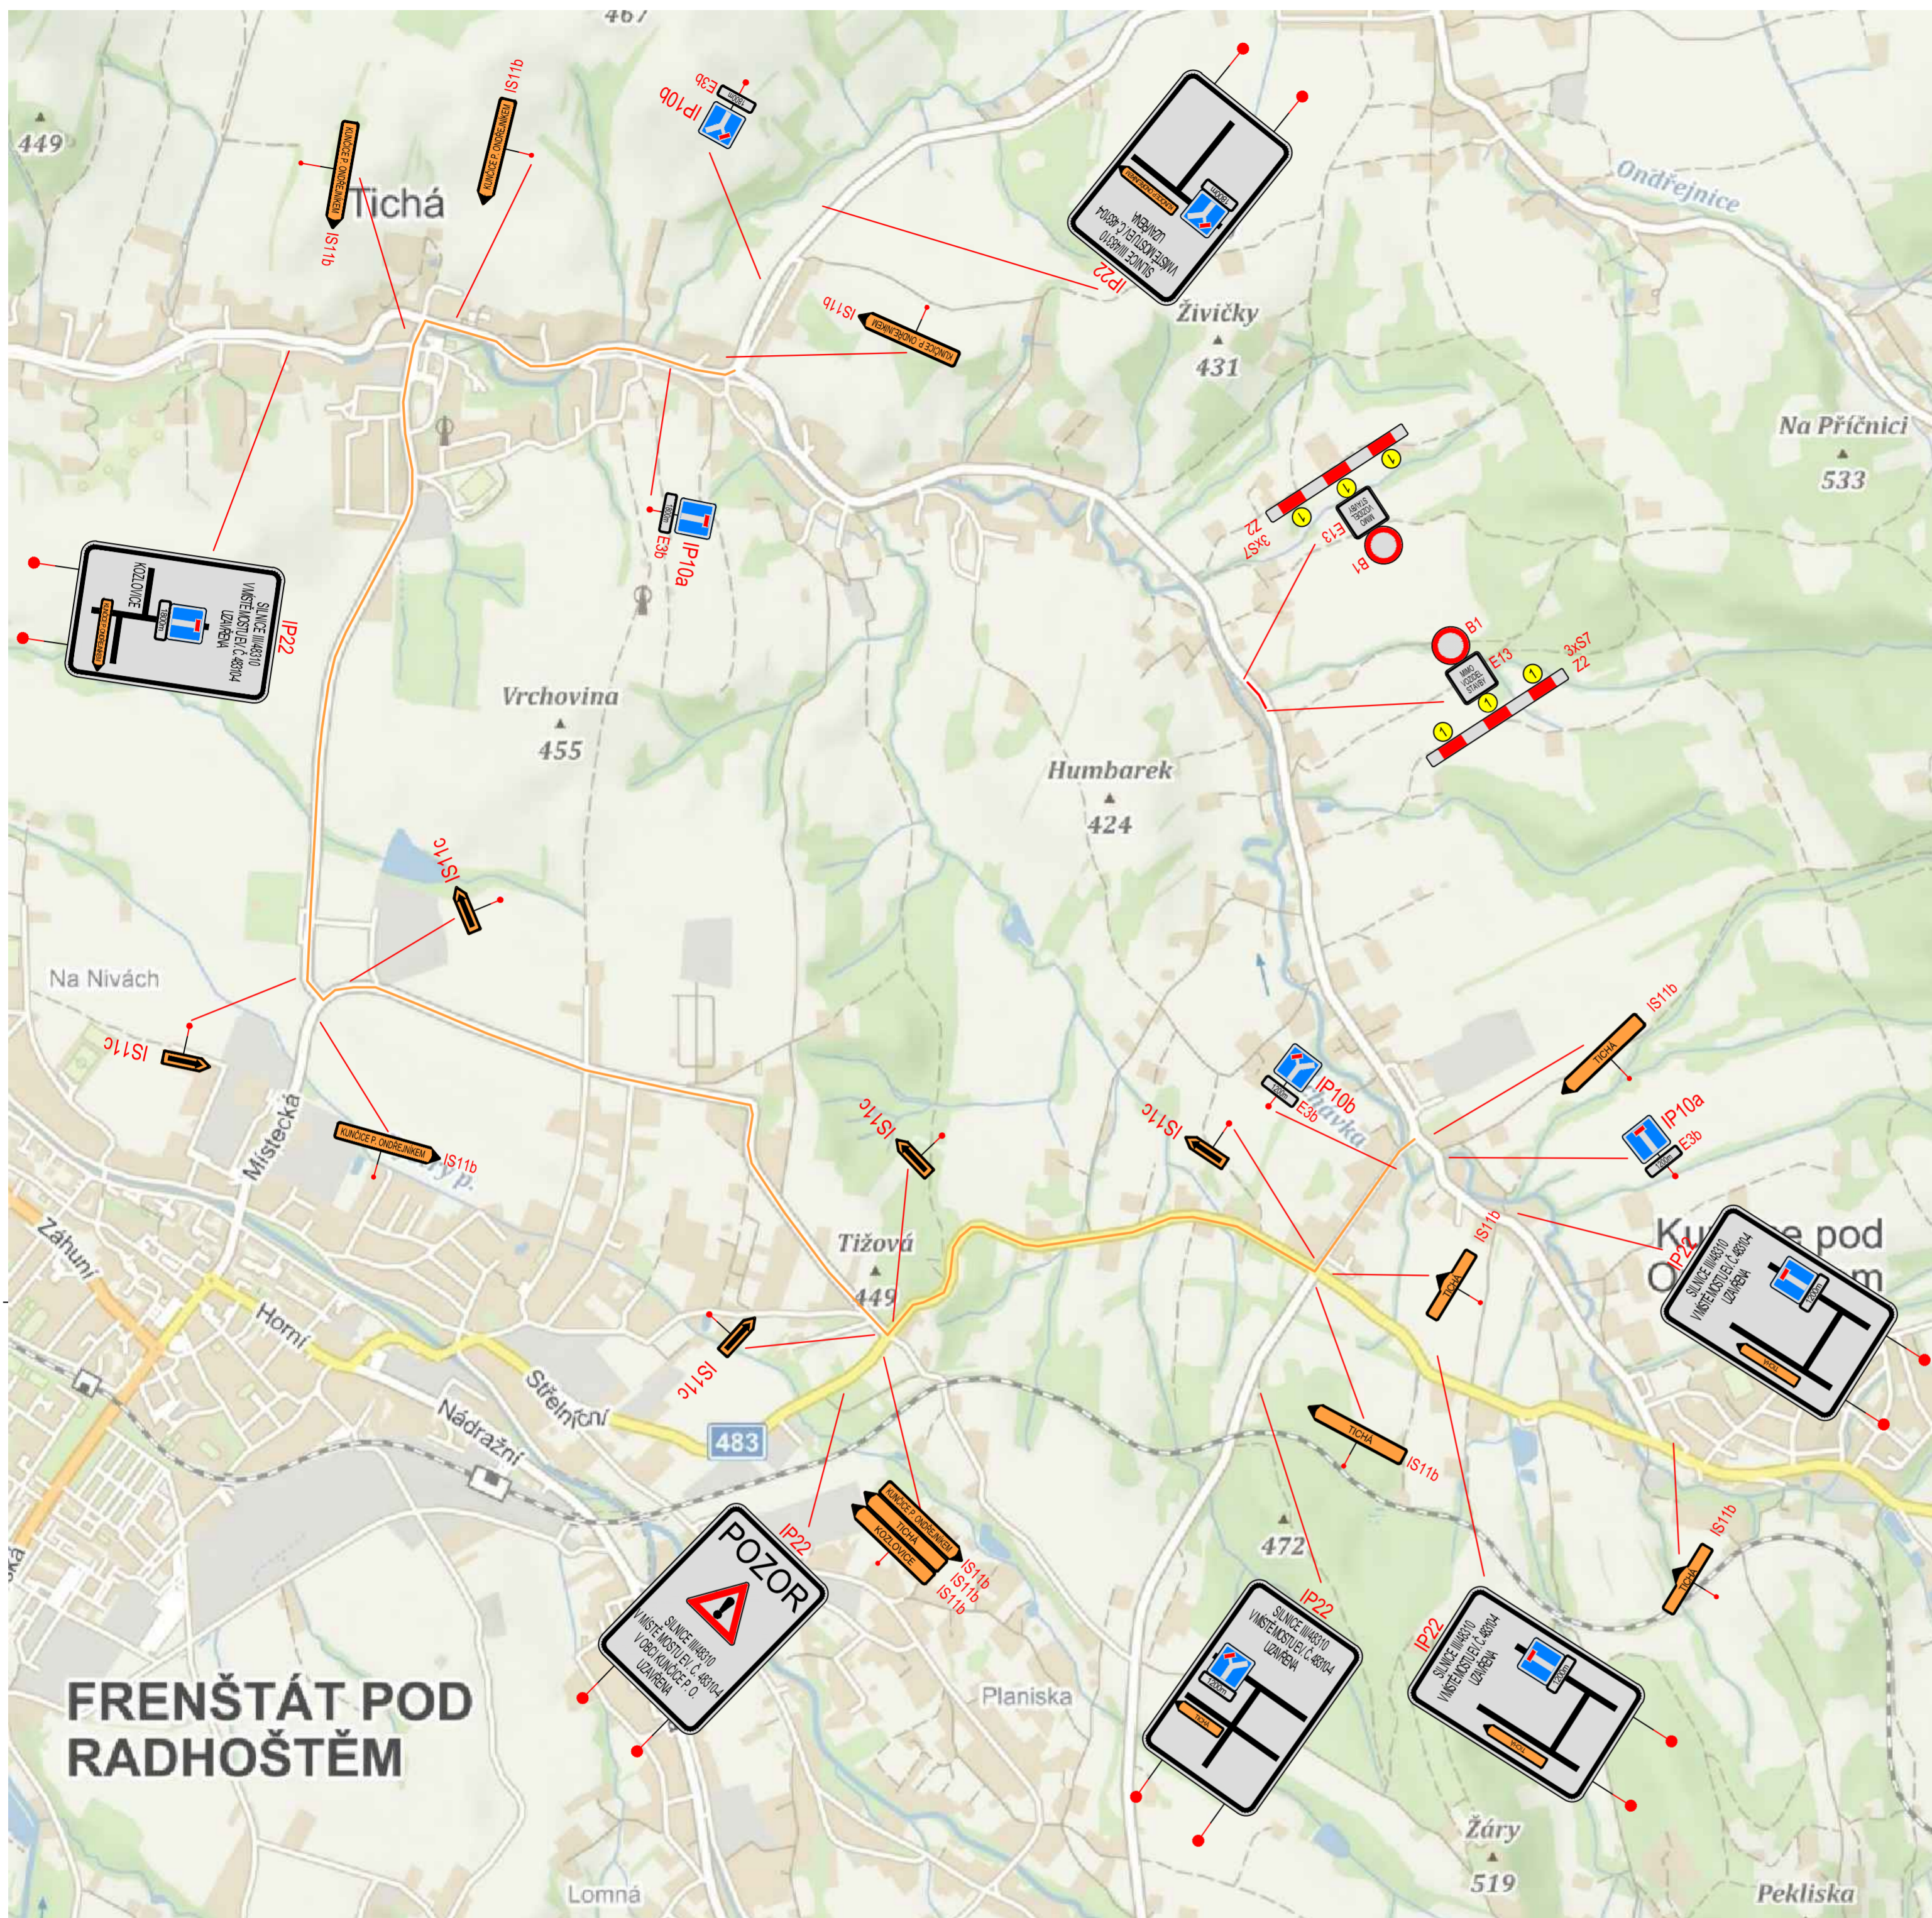


**FRENŠTÁT POD
RADHOŠTĚM**

STAVBA: MOST EV. Č. 48310-4 KUNČICE POD ONDŘEJNÍKEM

DOBA OMEZENÍ: cca 3-4 MĚSÍCE

— ZAVŘENÝ ÚSEK SILNICE V MÍSTĚ MOSTU EV. Č. 48310-4 PRO VEŠKEROU DOPRAVU, MIMO VOZIDEL STAVBY

— OBJÍZDNÁ TRASA, DÉLKA OBJÍZDNÉ TRASY: cca 6,8km

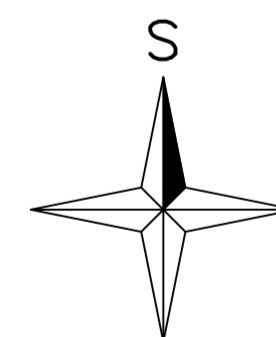

HLAVNÍ PROJEKTANT MSS-projekt s.r.o. FAKTURAČNÍ ADRESA: PRAHA 4, MICHLE, MICHELSKÁ 580/63 PSČ 14100 ADRESA: ŽERŮTIHOVA 992, 755 01 VSETÍN TEL.: +420 571 14 5 366 IČ: 26849836 DIČ: CZ26849836		INVESTOR SSMŠK, středisko FM Horymírova 2287 738 33 Frydek - Místek	
HLAVNÍ INŽENÝR PROJEKTU	Bc. PETR JŮRICA	PROFESE	
HLAVNÍ PROJEKTANT	ING. MARTIN MYNÁŘÍK		
VYPRACOVAL	Bc. PETR JŮRICA		
KONTROLOVAL	ING. MARTIN MYNÁŘÍK		
MÍSTO STAVBY	KUNČICE POD ONDŘEJNÍKEM		
NÁZEV STAVBY	Rekonstrukce mostu ev. č. 48310-4	STUPEŇ	POPS
	v obci Kunčice p. O.	DATUM	03/2020
NÁZEV PROJEKTOVÉ ČÁSTI	C - SITUÁČNÍ VÝKRESY	FORMÁT	6x44
NÁZEV ČÁSTI	-	MĚŘÍTKO	-
NÁZEV ČÁSTI OBJEKTŮ	-	Č. ZAKÁZKY	-
NÁZEV OBJEKTU	-	ČÁST	OBJEKT
		C	-
NÁZEV PŘÍLOHY	SITUACE PŘECHODNÉHO DOPRAVNÍHO ZNAČENÍ	Č.	EPŘÍLOHY
		-	C.04